



05 AOÛT 2025

CONSERVATION ET MISE EN VALEUR DES
VESTIGES DE LA MAISON MICHEL-ROBILLARD

ESQUISSE - RAPPORT FINAL

SMITH VIGEANT
architectes

Vlan



Montréal  Québec 

Entente de développement culturel

Sommaire

MISE EN CONTEXTE

PRÉSENTATION DU PROJET

OPTION RETENUE

PLAN DE SITE - PAYSAGE

PLAN D'IMPLANTATION

INTENTIONS ARCHITECTURALES

PLANS

PERSPECTIVES

COUPES

MATÉRIAUX

ENJEUX TECHNIQUES - PISTES D'ÉTUDES

PRINCIPES GÉNÉRAUX DE RÉFECTION DES VESTIGES

DÉTAIL DE PRINCIPE - COUPE DE MUR

ORDRE DE GRANDEUR DES COÛTS

ANNEXE

MISE EN CONTEXTE



PATRIMOINE
BÂTI



CONTEXTE
HISTORIQUE



CADRE
NATUREL

Le projet vise la préservation et la transformation respectueuse des vestiges de la maison Michel-Robillard, une demeure reconstruite en 1940 sur les fondations de la maison d'origine datant de 1797. Désignée comme site patrimonial cité en vertu de la Loi sur le patrimoine culturel par la Ville de Sainte-Anne-de-Bellevue, à titre de témoin de l'occupation agricole du territoire depuis l'instauration du régime seigneurial dans ce secteur du Bout-de-l'Isle, le lieu conserve une valeur historique, architecturale et paysagère importante.

La maison, ravagée par un incendie en 2012, ne laissant que les murs de pierre, aujourd'hui à l'état de ruine, érodés par le temps et les intempéries. Aujourd'hui, le site occupe une position stratégique, en bordure de la future station du REM au sein d'importants milieux naturels. Il est appelé à devenir une porte d'entrée symbolique au Grand parc de l'Ouest, l'un des plus vastes ensembles de parcs protégés de la région métropolitaine.

PROJET - ESQUISSE

Légende


- Limite de propriété
- Axes verts (GPO)
- Arbres feuillus existants
- Arbres conifères existants
- Arbres feuillus proposés
- Chemin asphalté (PPU)
- Chemin en criblure
- Rampe en bois
- Ancien bâtiment disparu
- Ancien tracé disparu

Proposé (inclus dans l'option B)

- 1 Chemin d'accès en criblure (ancien chemin disparu)
- 2 Pavage en pierre
- 3 Escaliers en métal
- 4 Pavage en pierre sur la terrasse
- 5 Escalier existant à consolider
- 6 Rampe en métal
- 7 Pavage en pierre sur la terrasse
- 8 Gazonement terrasse
- 9 Sentier en criblure sur la terrasse
- 10 Esplanade en criblure
- 11 Chemin en criblure (ancien tracé chemin agricole)
- 12 Consolidation muret en pierre de la terrasse

Recommandé (à prendre en charge par d'autres)

- A Connexion au Grand Sentier de Ouest (axe est)
- B Connexion au Grand Sentier de Ouest (axe nord)
chemin le long du muret de lotissement en pierre

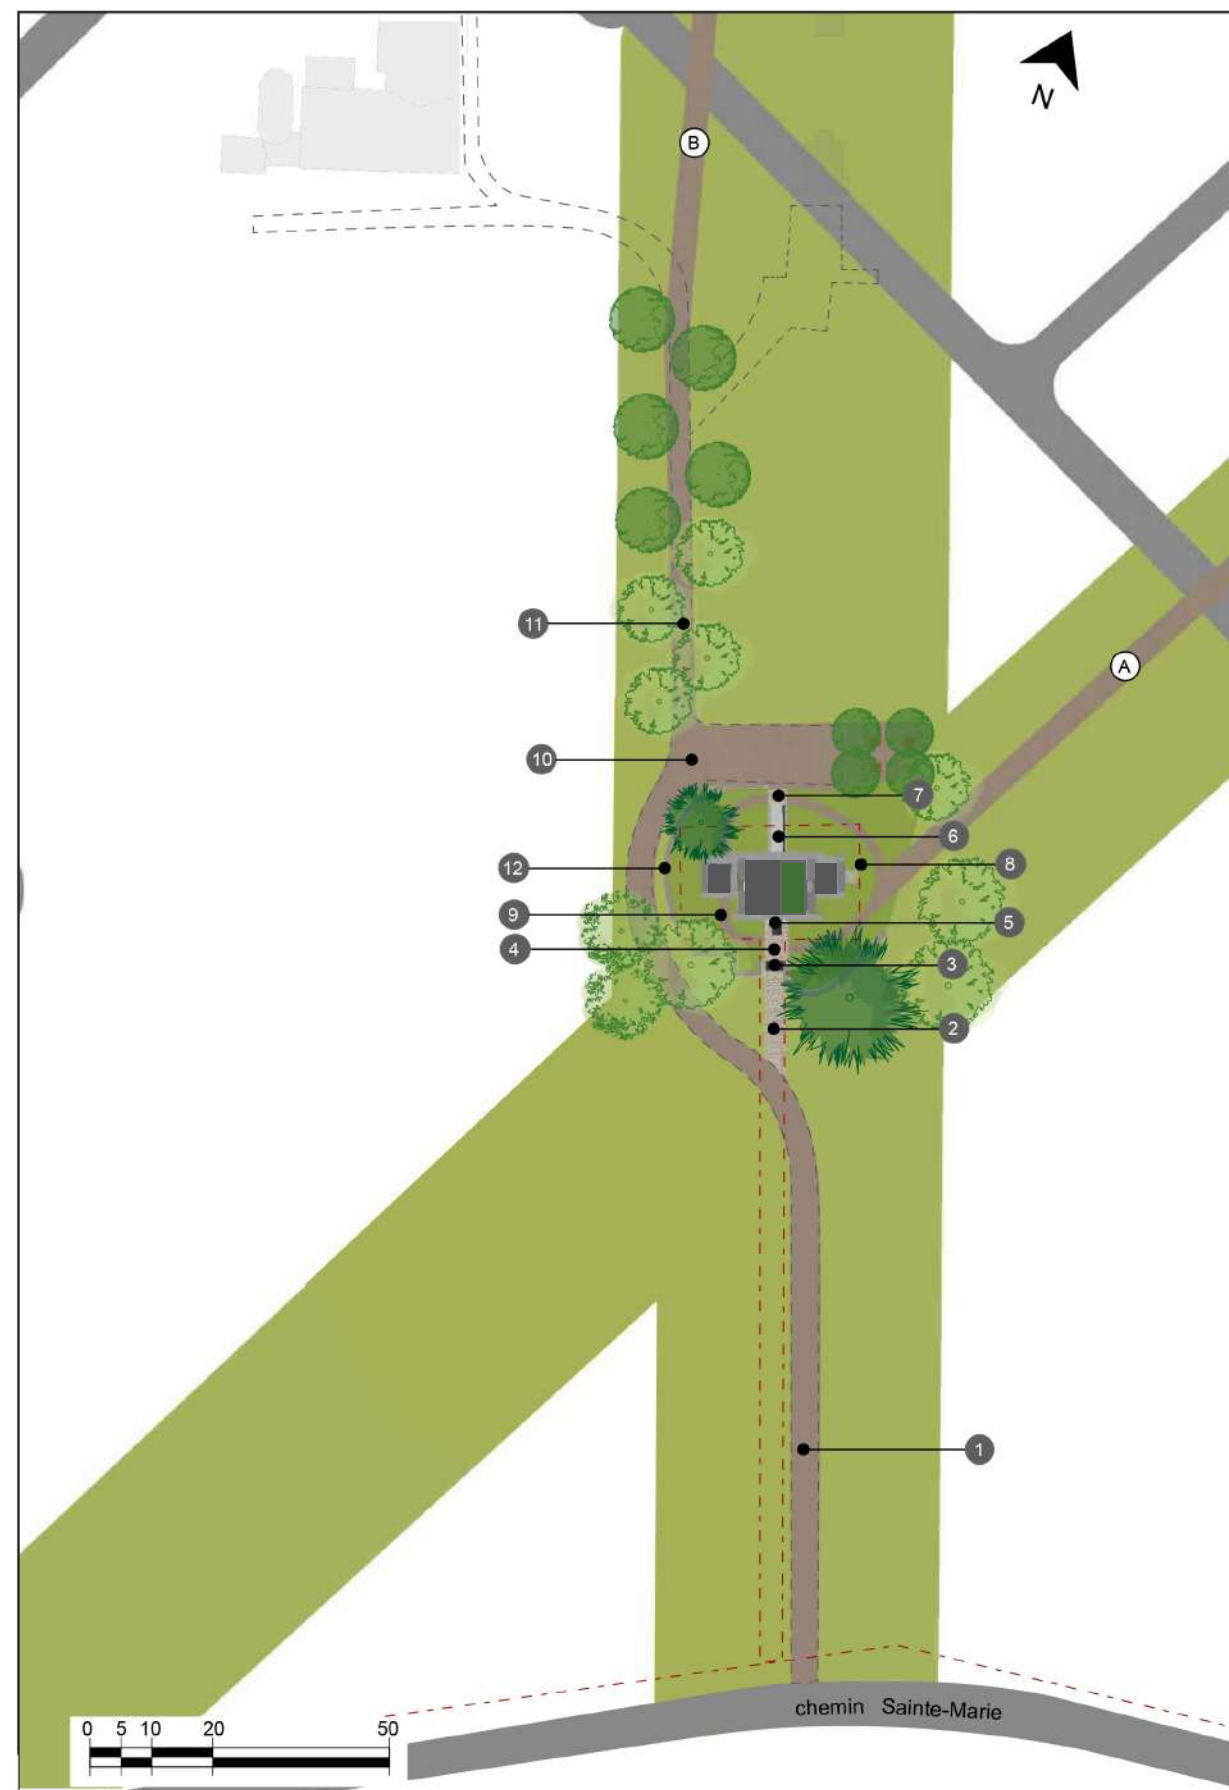


Légende

- Entrée
- Accès accessibilité universelle
- Parcours accessibilité universelle

Proposé (inclus dans l'option B)

- 1 Chemin d'accès en criblure (ancien chemin disparu)
- 2 Pavage en pierre
- 3 Escaliers en métal
- 4 Pavage en pierre sur la terrasse
- 5 Escalier existant à consolider
- 6 Rampe en métal
- 7 Pavage en pierre sur la terrasse
- 8 Gazonement terrasse
- 9 Sentier en criblure sur la terrasse
- 10 Esplanade en criblure
- 11 Chemin en criblure (ancien tracé chemin agricole)
- 12 Consolidation muret en pierre de la terrasse

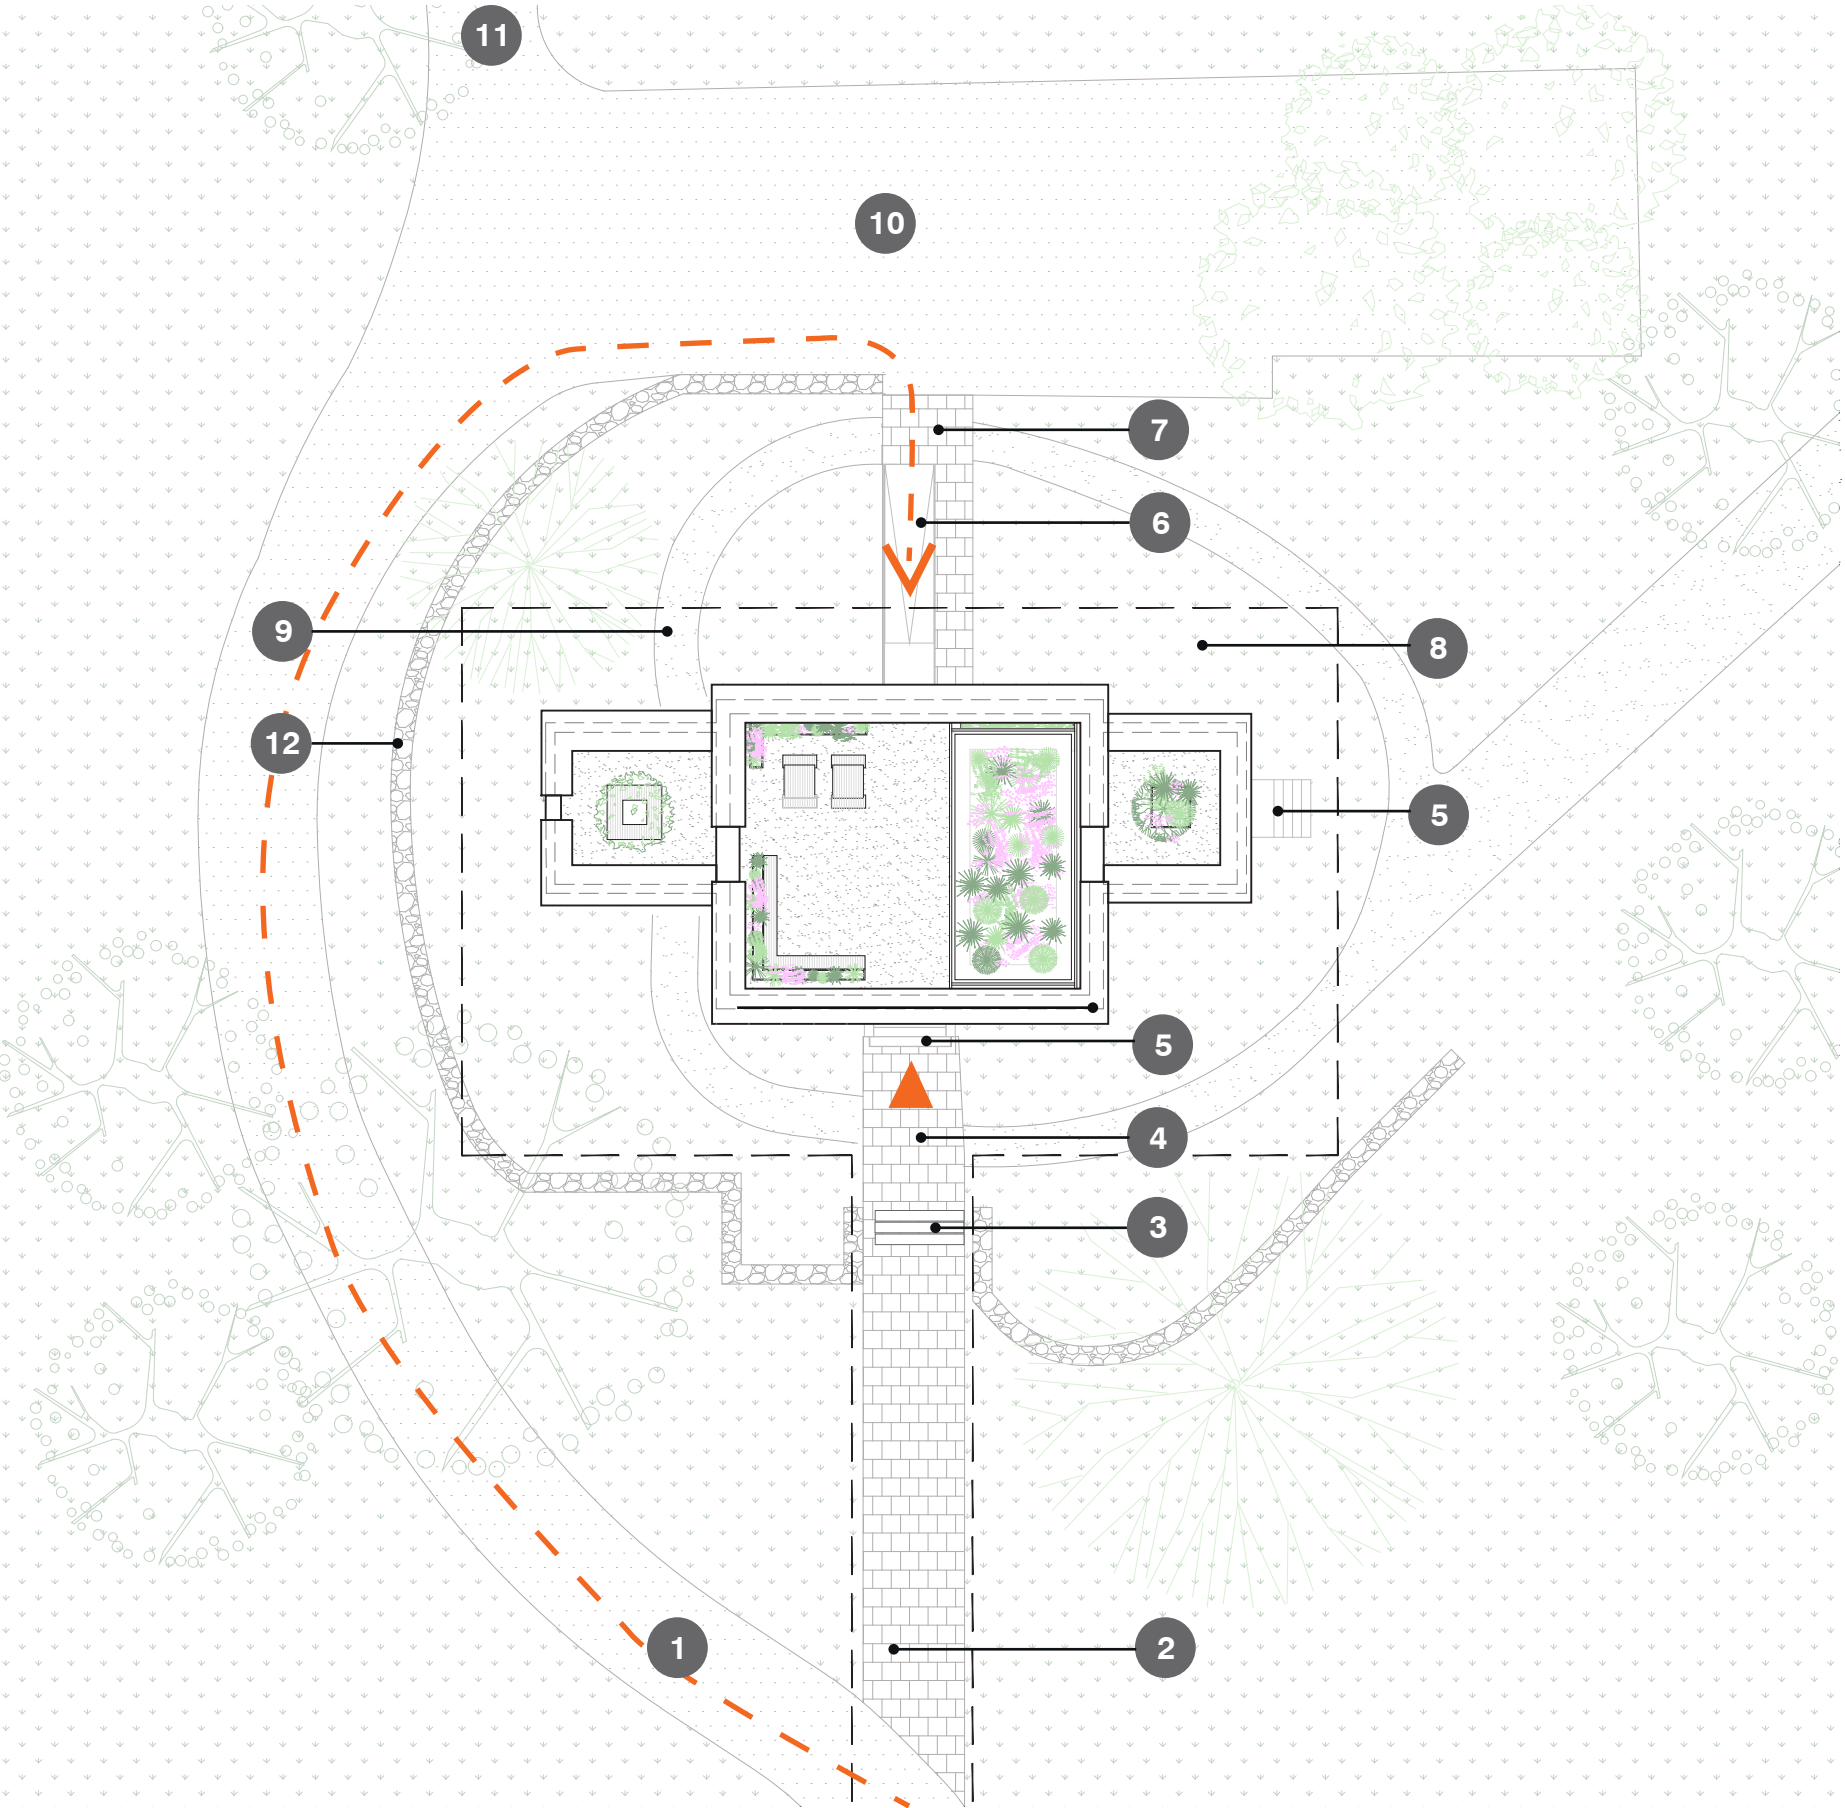



STRUCTURE DE STABILISATION EN
ACIER GALVANISÉ



ABRI ET TOIT VERT



CONSERVATION DES VESTIGES



COUR OUVERTE



CHAPERONS LUDIQUES, EN RE-
TRAIT DES VESTIGES

INTENTIONS ARCHITECTURALES



COUPE TRANSVERSALE 1:75



PERSPECTIVE - FAÇADE SUD




PERSPECTIVE - FAÇADE SUD



PERSPECTIVE - FAÇADE SUD



PERSPECTIVE - FAÇADE NORD

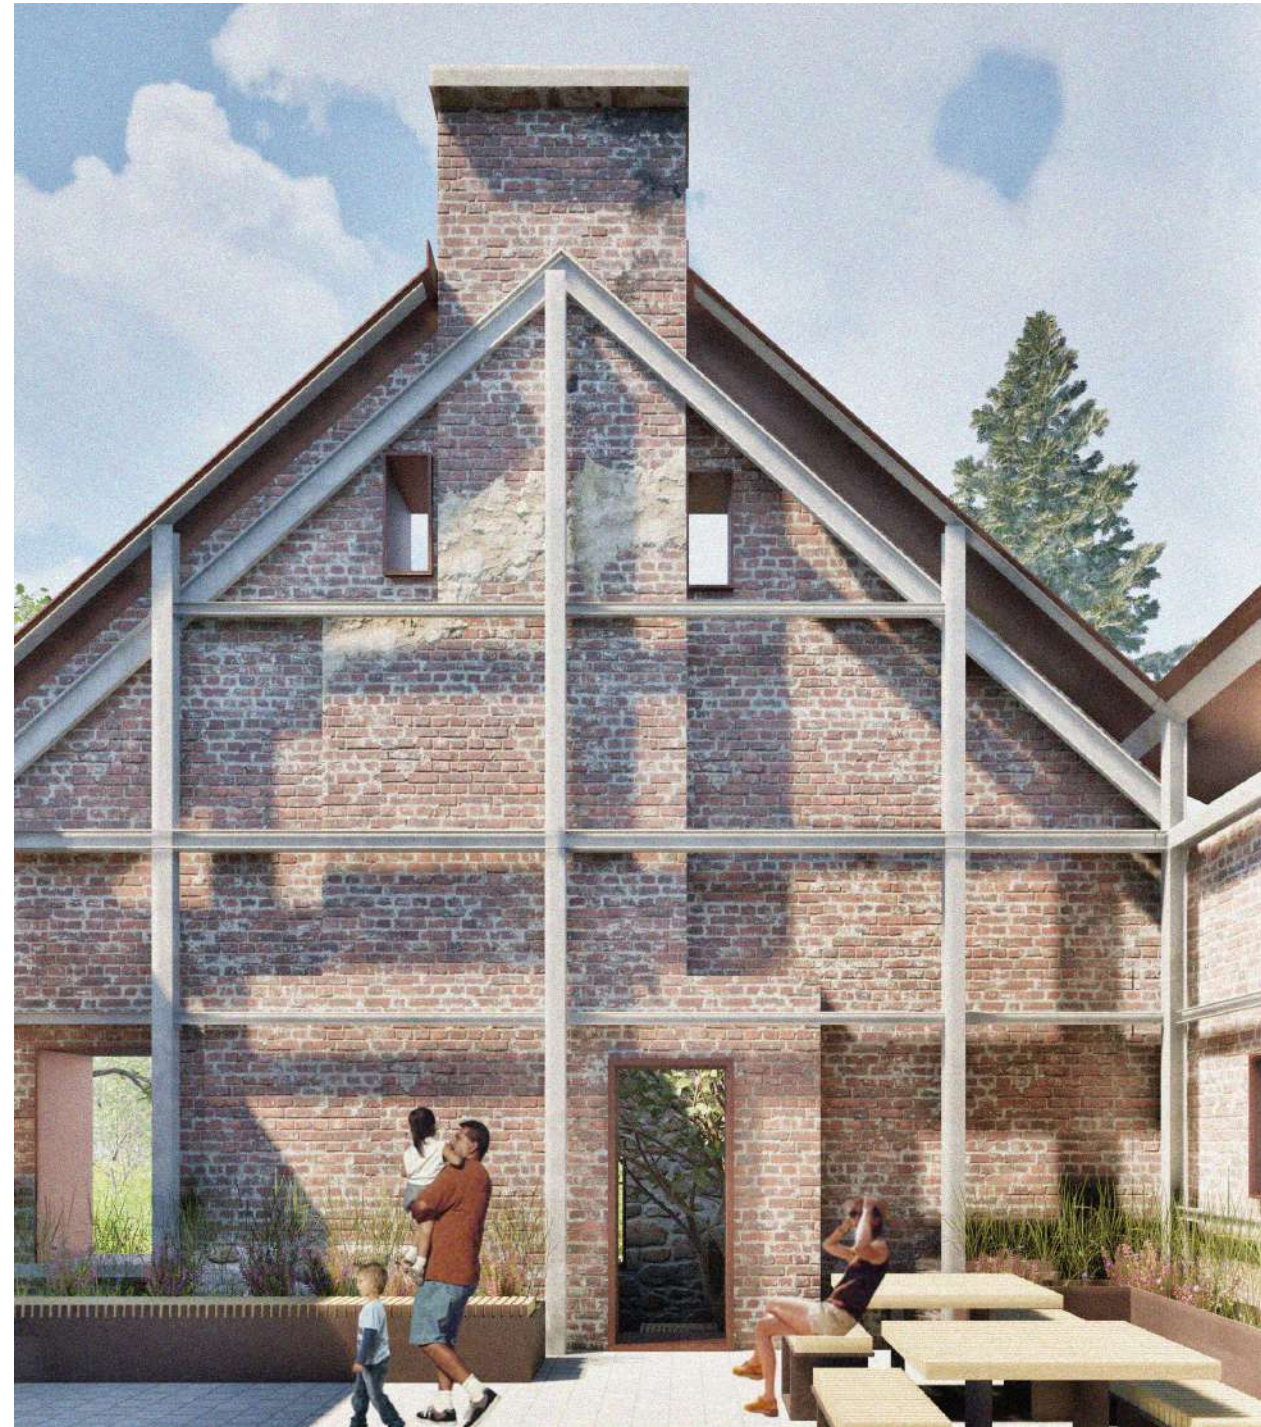

PERSPECTIVE - VUE INTÉRIEURE

SMITH VIGEANT
architectes

Vlan

Sainte-Anne
de-Bellevue

Montréal Québec
Entente de développement culturel



PERSPECTIVE - VUE INTÉRIEURE

SMITH VIGEANT
architectes


Vlan

Sainte-Anne
de-Bellevue

Montréal Québec
Entente de développement culturel




PERSPECTIVE - VUE INTÉRIEURE

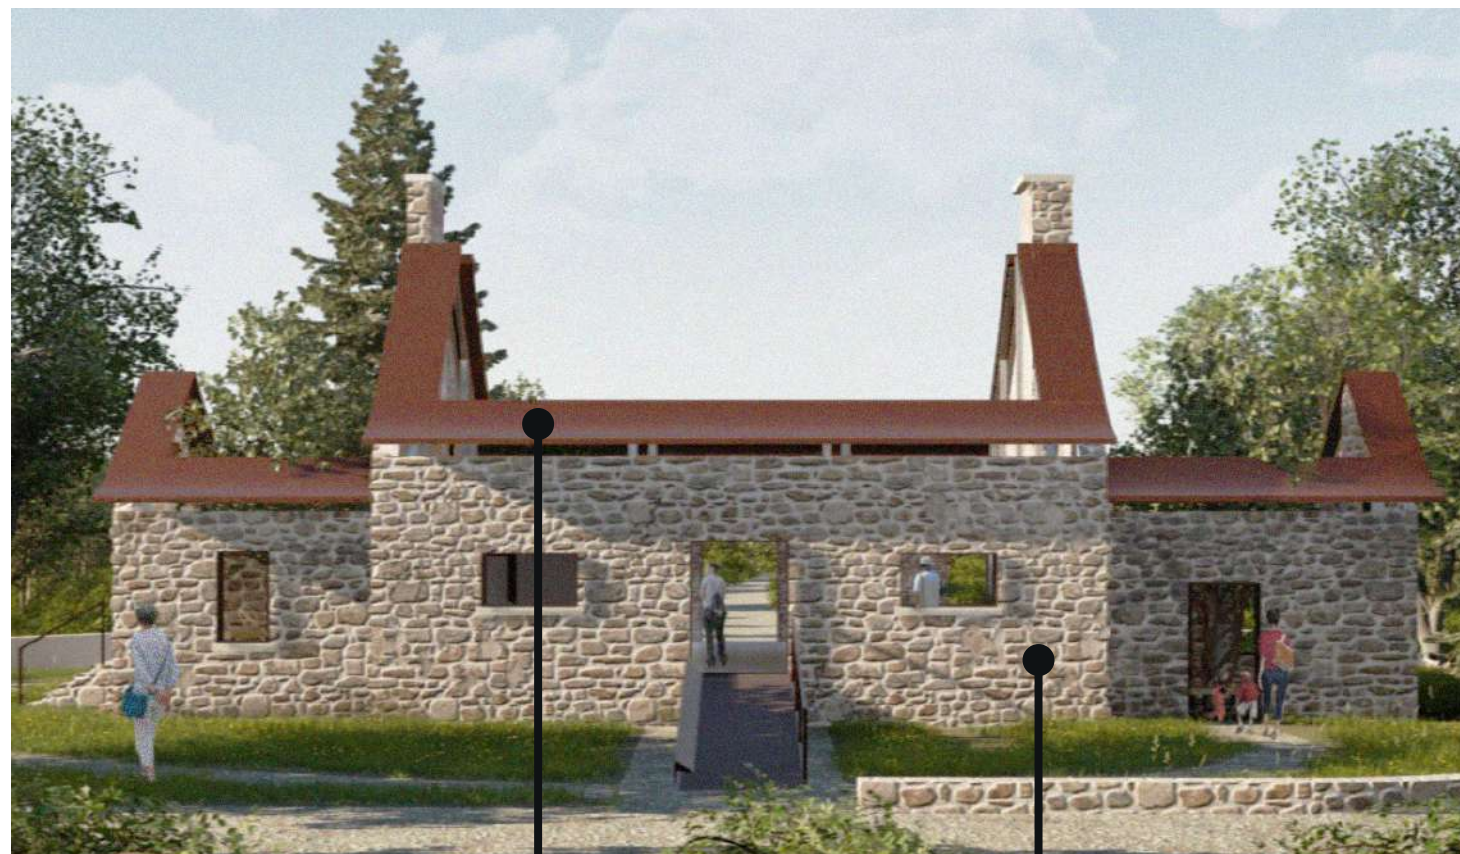


**STRUCTURE DE
STABILISATION**
ACIER GALVANISÉE



REVÊTEMENT DE SOL
CRIBLURE DE PIERRE

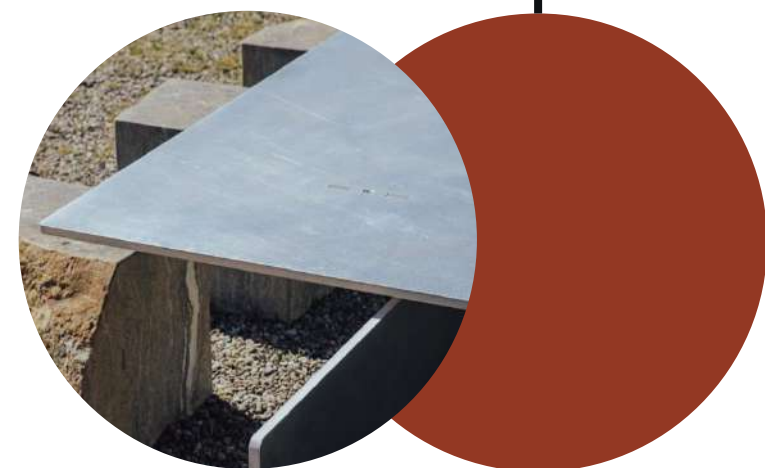


JEU DE TOITURE
PLAQUE D'ACIER GALVANISÉ PRÉ-
PEINT
FINI ROUGE-BRIQUE

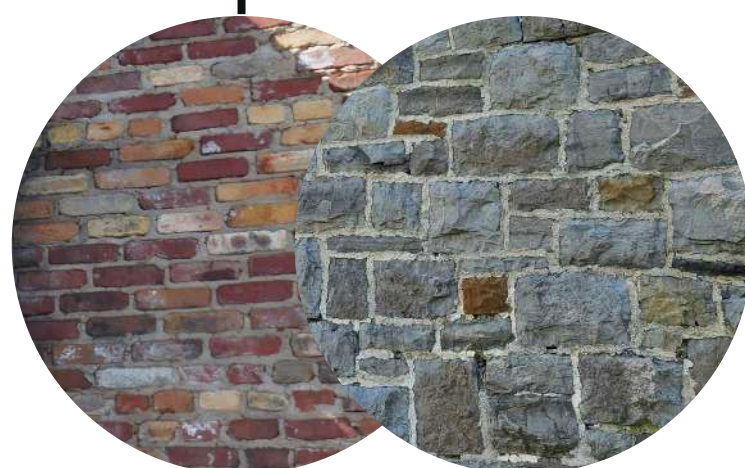

MURS EXISTANT
REHABILITATION DES PARE-
MENTS EXISTANTS.
ENDUITS CLAIR AU BESOIN



TOIT
TOITURE VÉGÉTALISÉE
PLANTES INDIGÈNES

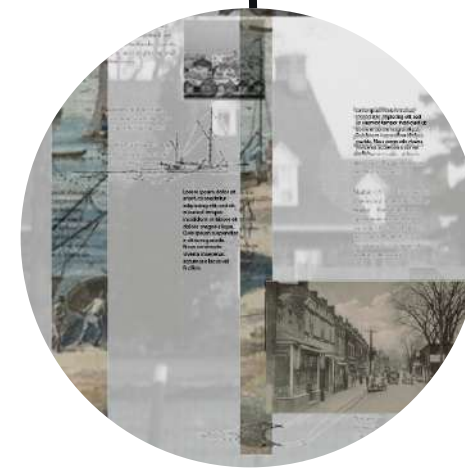

**REVÊTEMENT DU BLOC
SANITAIRE**
PÉLICULE 3M - MURAL HISTORIQUE