À VENIR

LISTE DES DESSINS

A00 PAGE TITRE
A01 PLAN DE SITE - À VENIR
A02 PLAN D'IMPLANTATION - À VENIR
A03 PLAN DU SOUS-SOL - À VENIR
A04 PLAN DU RDC
A05 PLAN DE TOITURE
A06 ÉLÉVATIONS - À VENIR
A07 COUPES ET DÉTAILS

NE PAS UTILISER
POUR CONSTRUCTION

Toutes les dimensions doivent être vérifiées sur place. Coordonner avec l'entrepreneur et les conditions chantier.

SMITH VIGEANT architectes
Vlan
5605 AVENUE DE GASPÉ, BUREAU 601
MONTRÉAL, (QC) H2T 2A4
T 514 844 7414
E info@smithvigeant.com
www.smithvigeant.com

NO.	DATE:	DESCRIPTION:
00	2025.01.29	POUR COMMENTAIRES

TITRE DU PROJET:
MAISON MICHEL-ROBILLARD

NO PROJET
A24-841

TITRE DU DESSIN:
PAGE TITRE

DATE	DESSINÉ PAR
2025-01-29	D.M
ÉCHELLE	VÉRIFIÉ PAR
S.O.	D.S.

A00

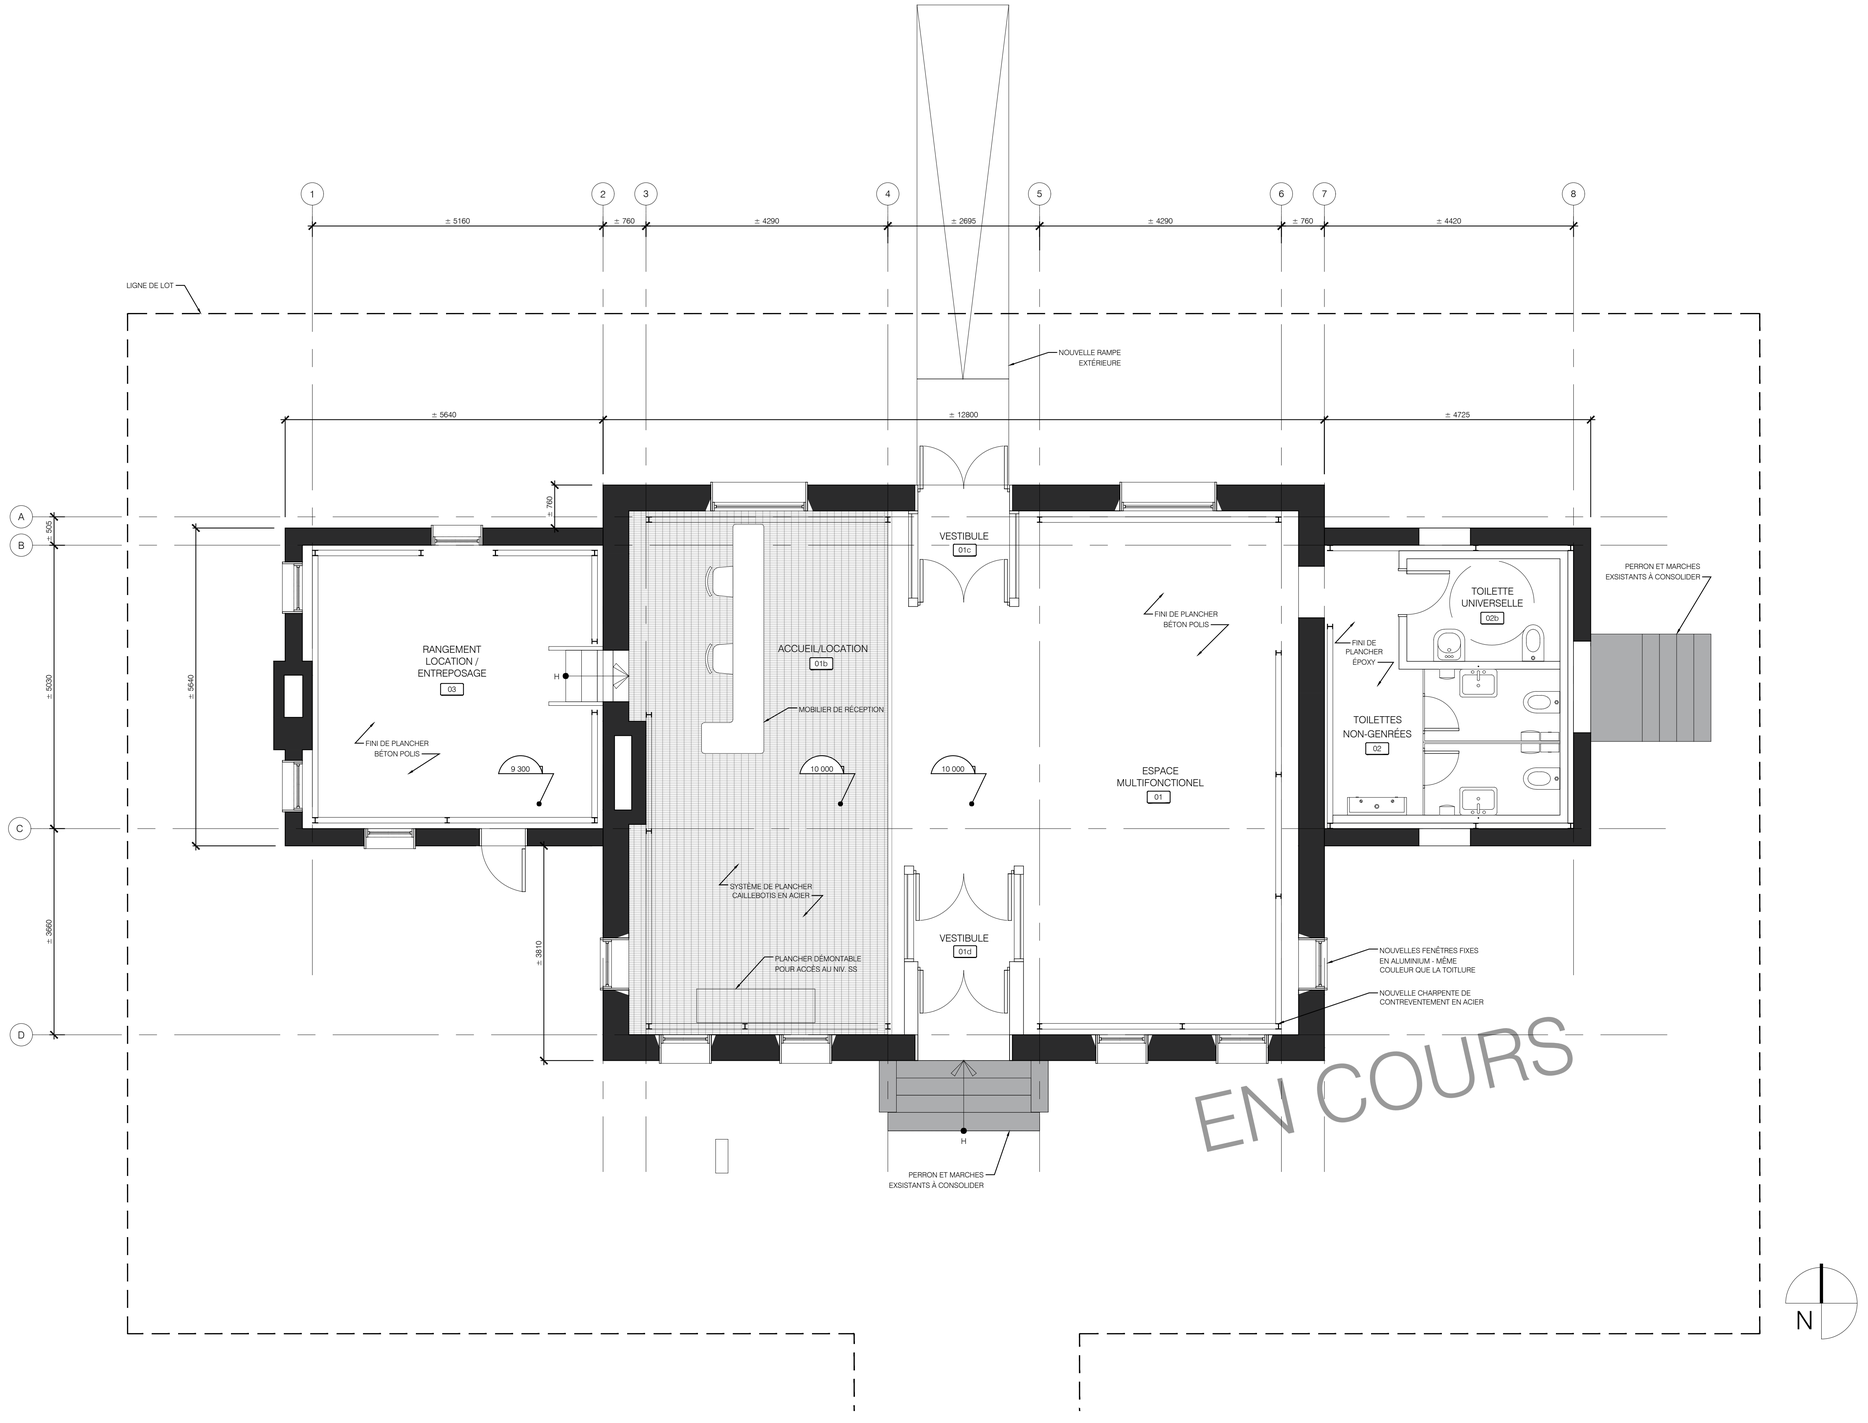

NE PAS UTILISER POUR CONSTRUCTION

Toutes les dimensions doivent être vérifiées sur place. Coordonner avec l'entrepreneur et les conditions chantier.

SMITH VIGEANT architectes
Vlan
5605 AVENUE DE GASPÉ, BUREAU 601
MONTRÉAL, (QC) H2T 2A4
T 514 844 7414
E info@smithvigeant.com
www.smithvigeant.com

NO.	DATE:	DESCRIPTION:
00	2025.01.29	POUR COMMENTAIRES

TITRE DU PROJET:
MAISON MICHEL-ROBILLARD

NO PROJET
A24-841

TITRE DU DESSIN:
PLAN DU RDC

DATE	DESSINÉ PAR
2025-01-29	C.A.
ÉCHELLE	VÉRIFIÉ PAR
1:50	D.S.

A04

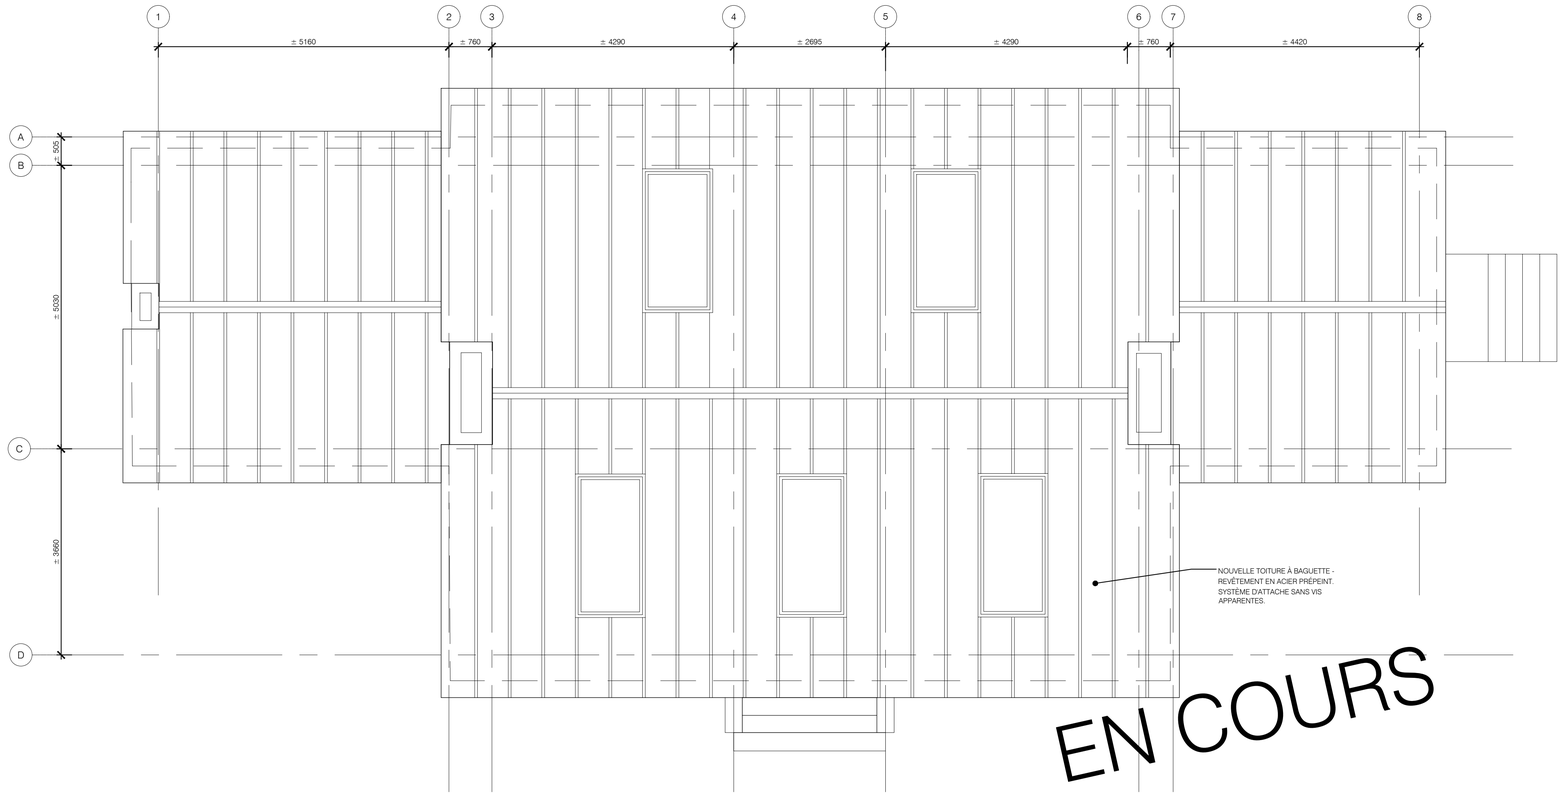

EN COURS

NE PAS UTILISER
POUR CONSTRUCTION

Toutes les dimensions doivent être vérifiées sur place. Coordonner avec l'entrepreneur et les conditions chantier.

SMITH VIGEANT architectes
Vlan
5605 AVENUE DE GASPÉ, BUREAU 601
MONTRÉAL, (QC) H2T 2A4
T 514 844 7414
E info@smithvigeant.com
www.smithvigeant.com

NO.	DATE:	DESCRIPTION:
00	2025.01.29	POUR COMMENTAIRES

TITRE DU PROJET:
MAISON MICHEL-ROBILLARD

NO PROJET
A24-841

TITRE DU DESSIN:
PLAN DE TOITURE

DATE	DESSINÉ PAR
2025-01-29	C.A.
ÉCHELLE	VÉRIFIÉ PAR
ÉCHELLE	D.S.

A05

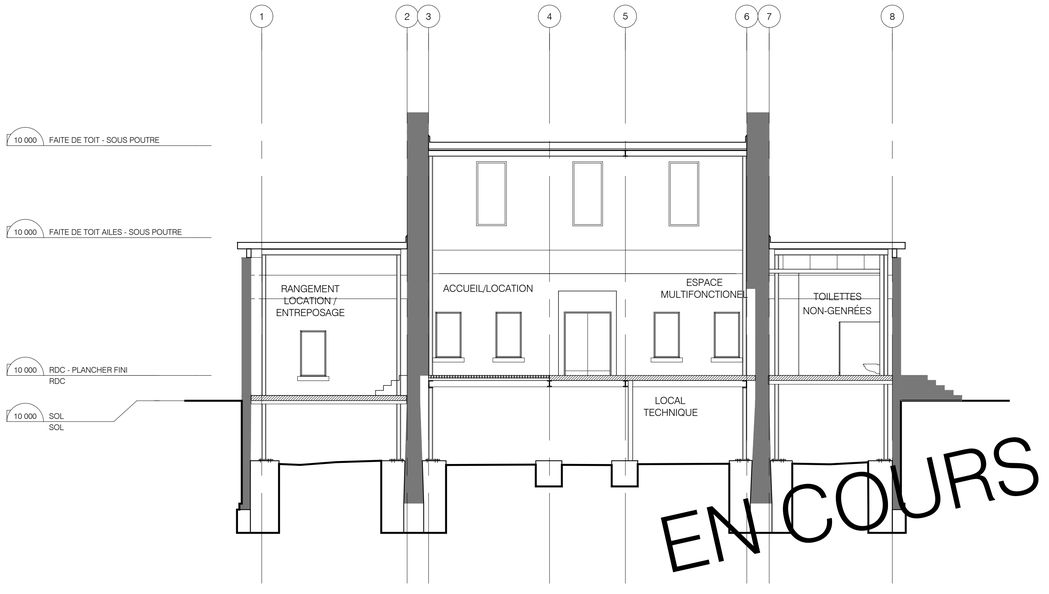

EN COURS

02 A07 COUPE LONGITUDINALE
1:100

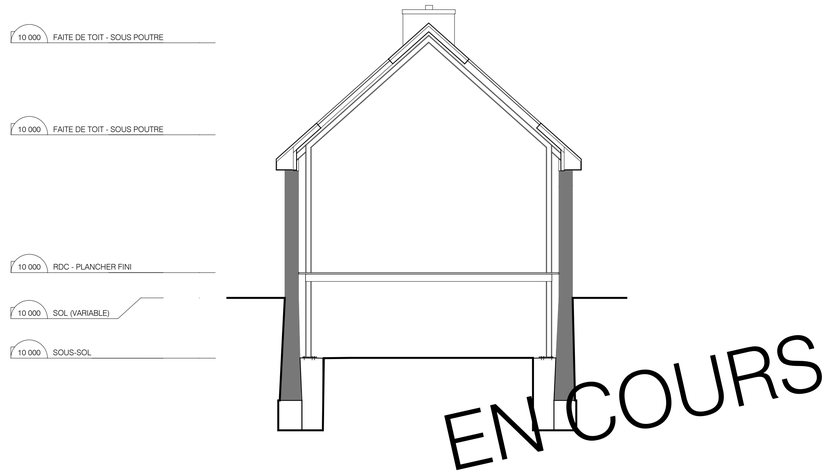

EN COURS

01 A07 COUPE TRANSVERSALE
1:100

NE PAS UTILISER
POUR CONSTRUCTION

Toutes les dimensions doivent être vérifiées sur place. Coordonner avec l'entrepreneur et les conditions chantier.

SMITH VIGEANT architectes
Vlan
5605 AVENUE DE GASPÉ, BUREAU 601
MONTRÉAL, (QC) H2T 2A4
T 514 844 7414
E info@smithvigeant.com
www.smithvigeant.com

NO.	DATE:	DESCRIPTION:
00	2025.01.29	POUR COMMENTAIRES

TITRE DU PROJET:
MAISON MICHEL-ROBILLARD

NO PROJET
A24-841

TITRE DU DESSIN:
COUPES ET DÉTAILS

DATE	DESSINÉ PAR
2025-01-29	C.A.
ÉCHELLE	VÉRIFIÉ PAR
1:100	D.S.

A07