


FEUILLET: 2021-04-01 1:28 HANNA, HABIB
 DATE D'IMPRESSION: 2021-04-01 1:28 HANNA, HABIB
 CHEMIN ENREGISTRÉ: C:\REM\DM262697\602024-319300-40080-6TD3-1360-00.DWG

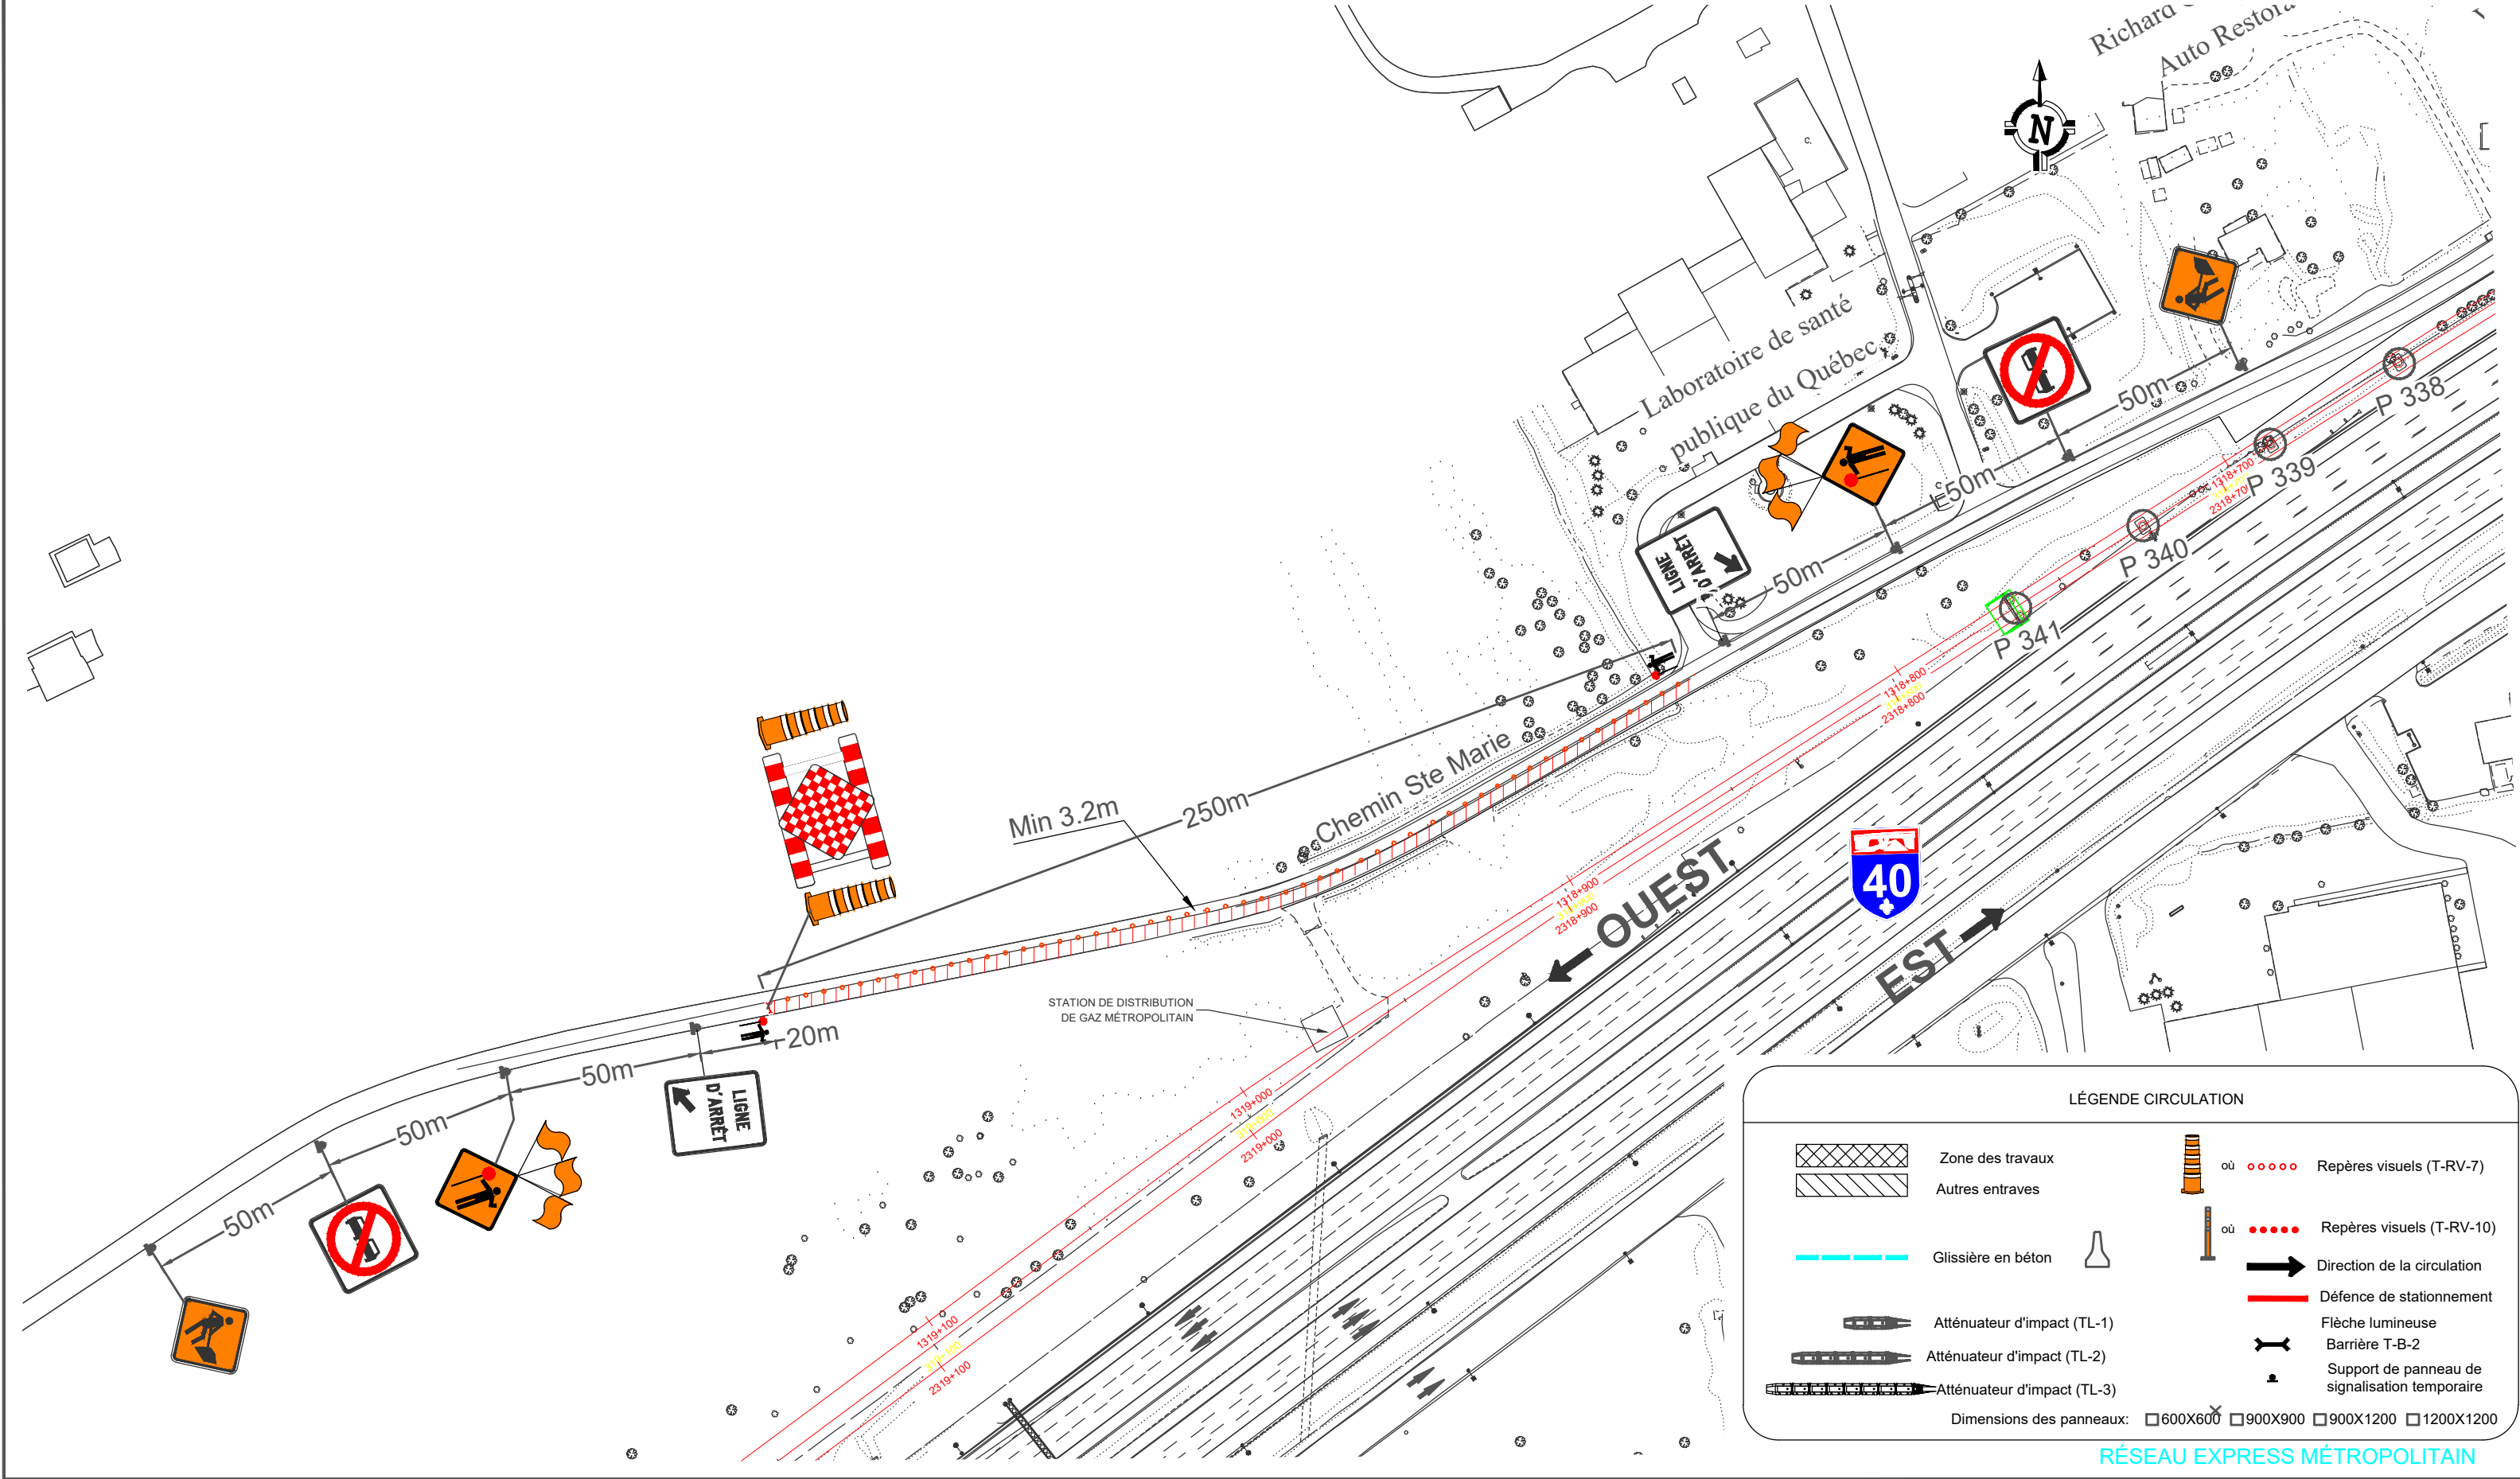

LÉGENDE CIRCULATION

	Zone des travaux		Repères visuels (T-RV-7)
	Autres entraves		Repères visuels (T-RV-10)
	Glissière en béton		Direction de la circulation
	Atténuateur d'impact (TL-1)		Défense de stationnement
	Atténuateur d'impact (TL-2)		Flèche lumineuse
	Atténuateur d'impact (TL-3)		Barrière T-B-2
			Support de panneau de signalisation temporaire

Dimensions des panneaux: 600X600 900X900 900X1200 1200X1200


RÉSEAU EXPRESS MÉTROPOLITAIN

Fermeture en alternance à l'aide des 2 signaleurs sur chemin Ste Marie

DESSINÉ	Habib Hanna
PRÉPARÉ	Frédéric Blanchard, Ing.
VÉRIFIÉ	
APPROUVÉ	

HISTORIQUE DE RÉVISION			
RÉV	DATE	DESCRIPTION	PAR
00	2021-04-01	Emis pour installation	F.B.

SCEAUX

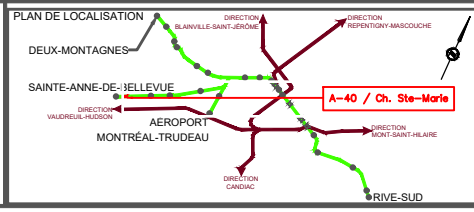

MANDATAIRE

CLIENT

ÉCHELLES 1:1000

RÉSEAU EXPRESS MÉTROPOLITAIN

Fermeture en alternance à l'aide des 2 signaleurs sur chemin Ste Marie

FEUILLET 01

NUMÉRO DE DESSIN 602024 - 319300 - 40080 - 6TD3 - 1360 00